



PISÓ I EXISTENTE

ÁREA ÚTIL 41,35 M²

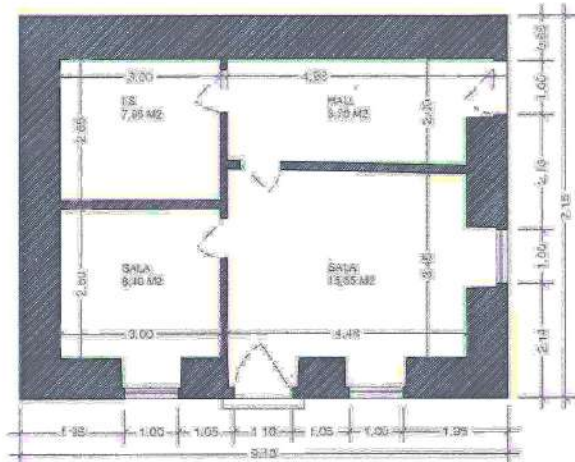


PISÓ 3 EXISTENTE
ÁREA ÚTIL 75,45 M²

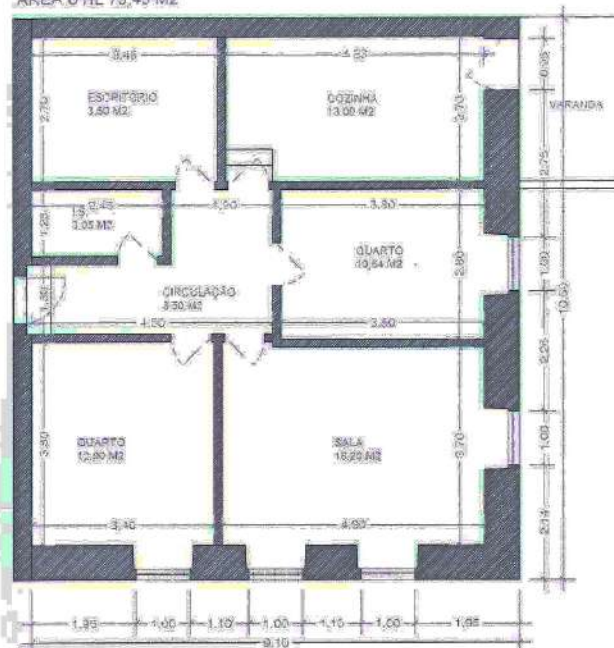


PISÓ 0 EXISTENTE

ÁREA ÚTIL 38,85 M²

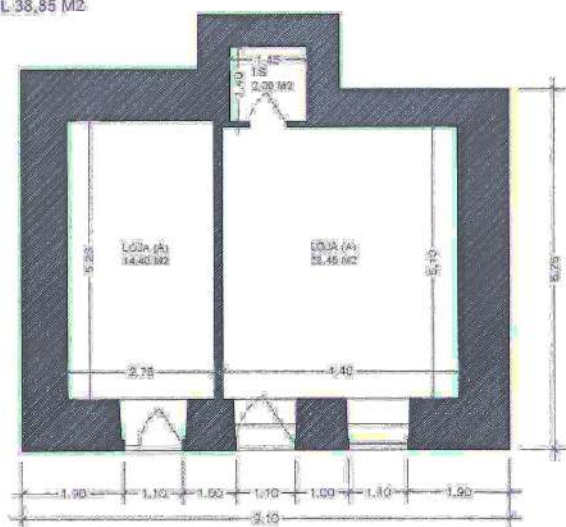

PISÓ 2 EXISTENTE

ÁREA ÚTIL 59,65 M²

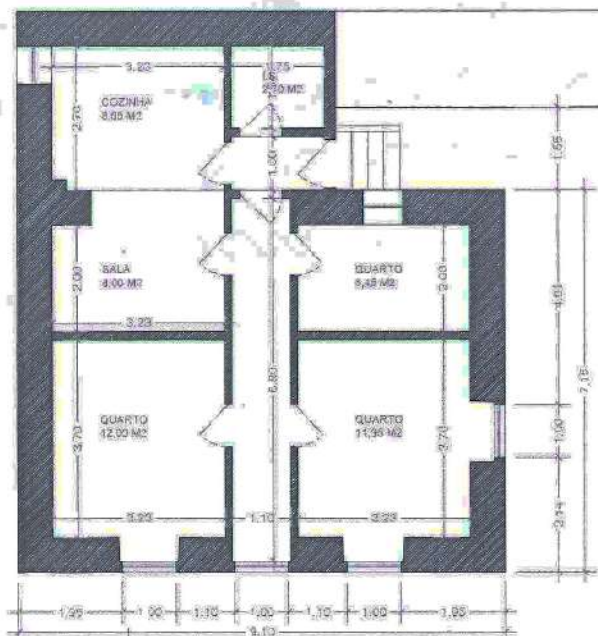

LOCAL
SERTÃO

DESIGNAÇÃO DA PEÇA DESENHADA
PLANTAS P0; P1; P2 e P3 DO EXISTENTE


DATA
JANEIRO 2024

ESCALA
1/100


DESENHO N.º

01

PISO 1 EXISTENTE

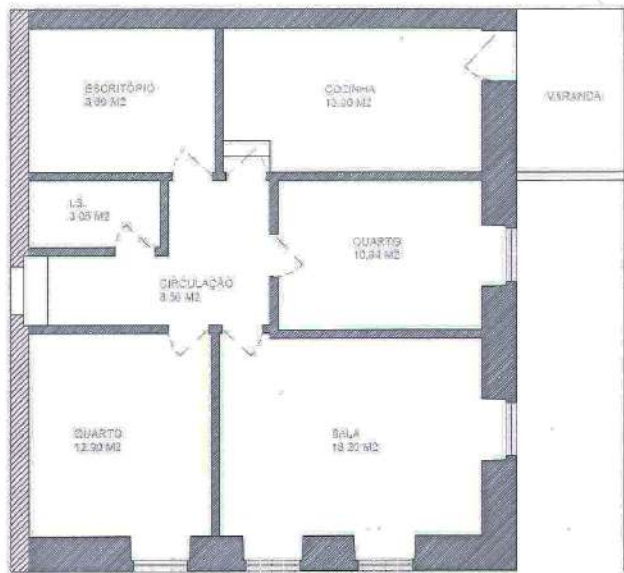


PISO 1 COM ALTERAÇÕES PROPOSTAS
ÁREA ÚTIL 75,45 M²

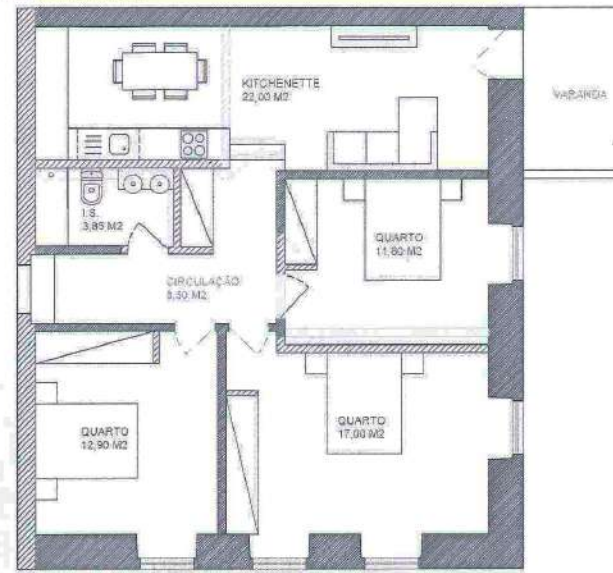


LEGENDA



PISO 0 EXISTENTE

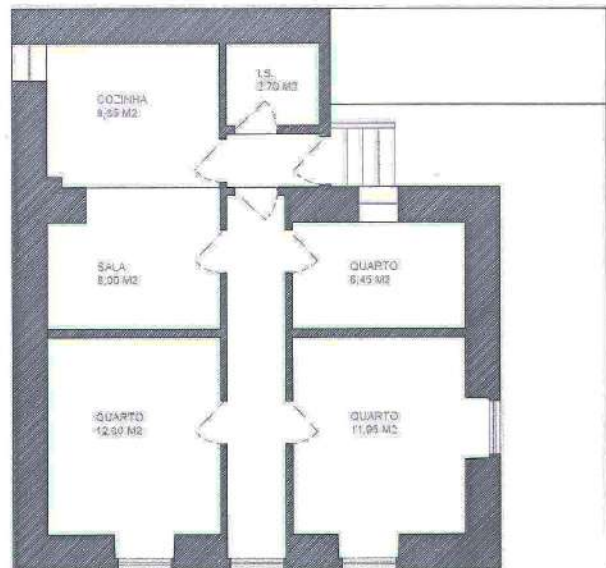

PISO 0 COM ALTERAÇÕES PROPOSTAS
ÁREA ÚTIL 59,65 M²

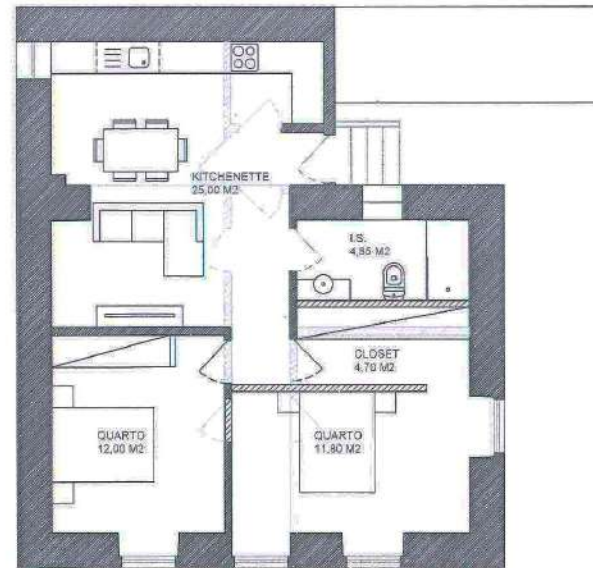

DESIGNAÇÃO DA OBRA

ALTERAÇÃO DE FRAÇÕES

LOCAL

SERTÁ

DESIGNAÇÃO DA PEÇA DESENHADA

PLANTAS P2 e P3

DATA

JANEIRO 2024


ESCALA

1/100


DESENHO N.º

02

PISO 1 PROPOSTO

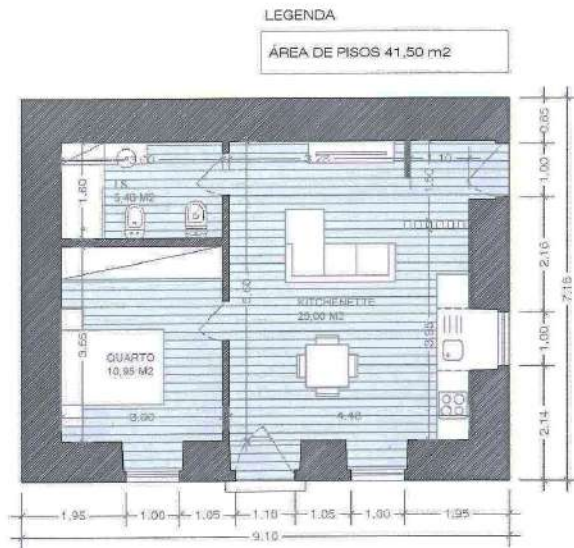


PISO 3 PROPOSTO

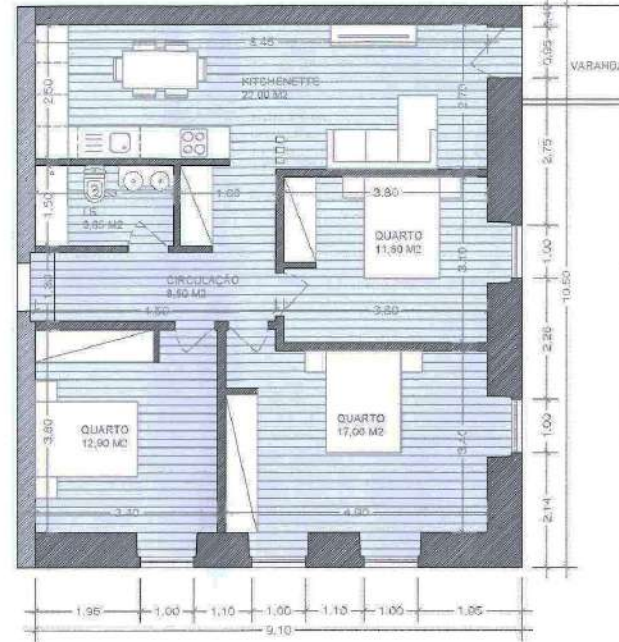


QUADRO DE ÁREAS

1 ÁREA TOTAL DE PISOS = 216,15 m²

PISO 0 PROPOSTO

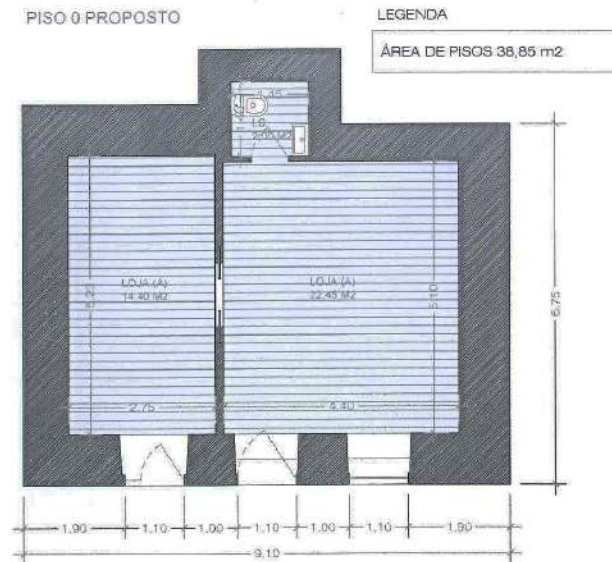

PISO 2 PROPOSTO

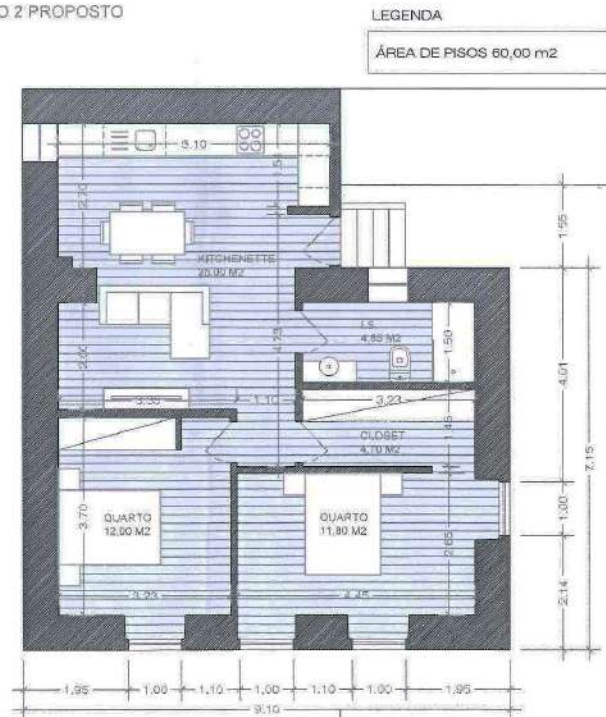

DESIGNAÇÃO DA OBRA
ALTERAÇÃO DE FRAÇÕES

LOCAL

SERTÁ

DESIGNAÇÃO DA PEÇA DESENHADA
PLANTAS P0 e P1

DATA
JANEIRO 2024

ESCALA
1/100

DESENHO N.º

03